

Tuyển tập
**TỔ ẤM
HẠNH PHÚC**

Chúng tôi đặc biệt cần trọng trong việc chuẩn bị các nội dung trên tài liệu này. Mọi thông tin/hình ảnh/bản vẽ chỉ thể hiện thông số kỹ thuật, tính thẩm mỹ và sự sáng tạo tại thời điểm được đăng tải, đồng thời mang tính chất tham khảo và không đại diện chính xác cho điều kiện xây dựng thực tế, cũng như mang tính đại diện hay một phần của hợp đồng

Nhà phố **LIÊN KẾ**

CĂN ĐIỂN HÌNH



Chúng tôi đặc biệt cần trọng trong việc chuẩn bị các nội dung trên tài liệu này. Mọi thông tin/hình ảnh/bản vẽ chỉ thể hiện thông số kỹ thuật, tính thẩm mỹ và sự sáng tạo tại thời điểm được đăng tải, đồng thời mang tính chất tham khảo và không đại diện chính xác cho điều kiện xây dựng thực tế, cũng như mang tính đại diện hay một phần của hợp đồng

Nhà phố LIÊN KẾ

CĂN ĐIỂN HÌNH

Diện tích đất: 80m² (5m x 16m)


Mật độ xây dựng: 88%

Diện tích xây dựng: 69.9 m²


Tổng diện tích sàn (GFA): 235.67 m²

Tầng cao xây dựng: 3 tầng + tum


Tổng chiều cao xây dựng: 14m

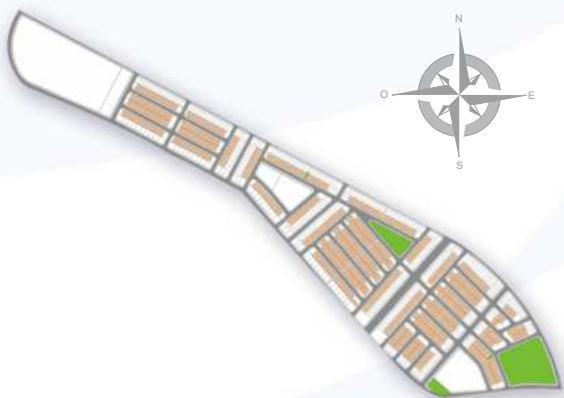

QUYNHƠN
ICONIC
ĐÔ THỊ HẠNH PHÚC

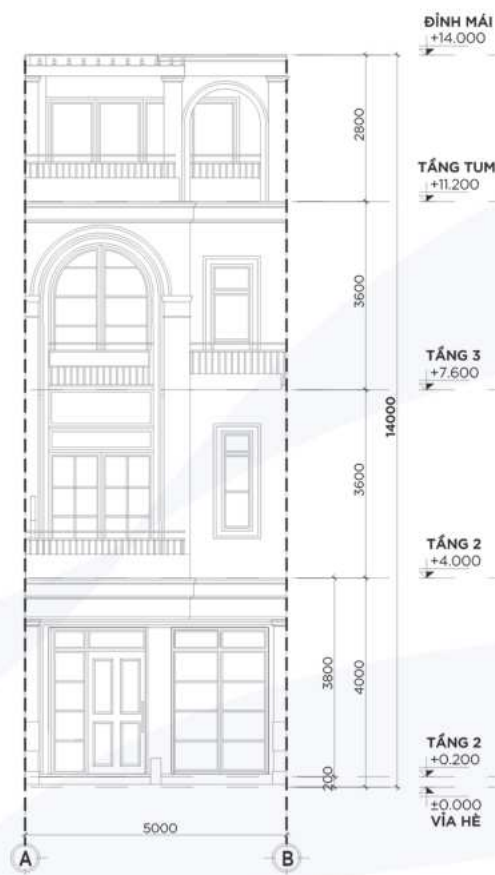

MẶT ĐỨNG TRỰC A-B
TỶ LỆ: 1/100

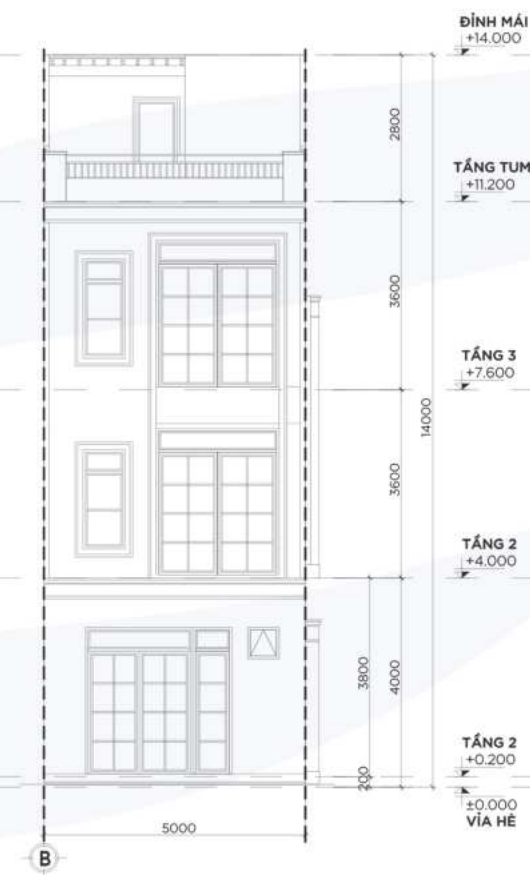

MẶT ĐỨNG TRỰC B-A
TỶ LỆ: 1/100

MẶT BẰNG TẦNG 1



MẶT BẰNG TẦNG 3



MẶT BẰNG TẦNG 2



MẶT BẰNG TẦNG TUM



Nhà phố **LIÊN KẾ**

CĂN GÓC



Chúng tôi đặc biệt cần trọng trong việc chuẩn bị các nội dung trên tài liệu này. Mọi thông tin/hình ảnh/bản vẽ chỉ thể hiện thông số kỹ thuật, tính thẩm mỹ và sự sáng tạo tại thời điểm được đăng tải, đồng thời mang tính chất tham khảo và không đại diện chính xác cho điều kiện xây dựng thực tế, cũng như mang tính đại diện hay một phần của hợp đồng

Nhà phố LIÊN KẾ

CĂN GÓC

Diện tích đất: 123.3m² (8.2m x 16m)


Mật độ xây dựng: 85.3%

Diện tích xây dựng: 105.01 m²


Tổng diện tích sàn (GFA): 343.94 m²

Tầng cao xây dựng: 3 tầng + tum

Tổng chiều cao xây dựng: 14m

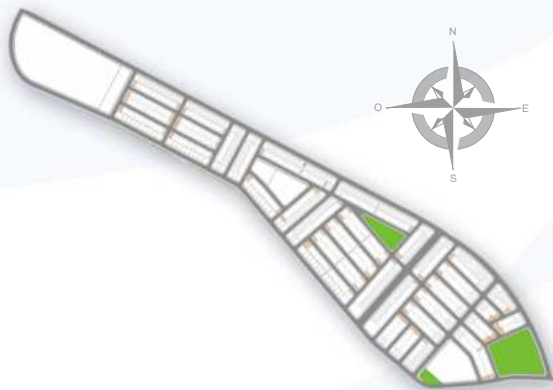

QUY NHƠN
ICONIC
ĐÔ THỊ HẠNH PHÚC

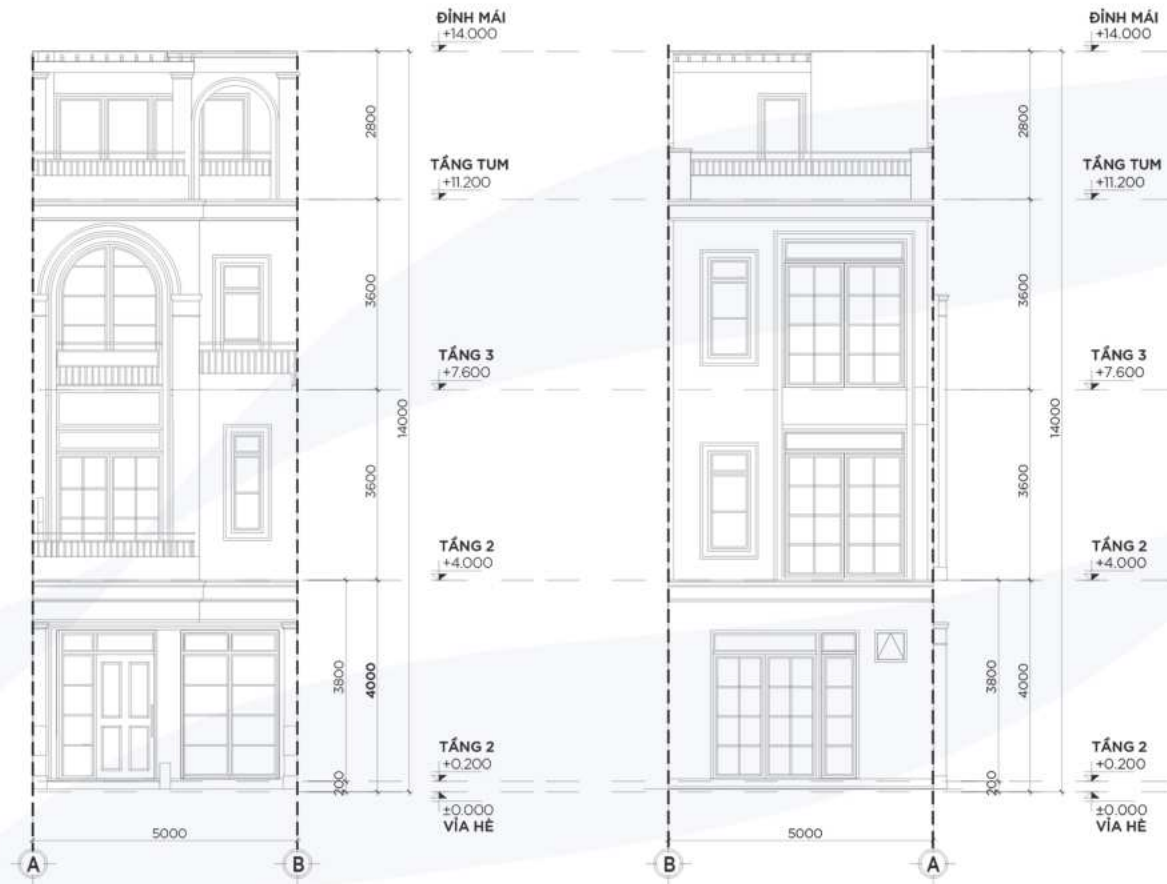

MẶT ĐỨNG TRỰC A-B
TỶ LỆ: 1/100

MẶT ĐỨNG TRỰC B-A
TỶ LỆ: 1/100

MẶT BẰNG TẦNG 1



MẶT BẰNG TẦNG 3



MẶT BẰNG TẦNG 2



MẶT BẰNG TẦNG TUM



Nhà ở **KẾT HỢP THƯƠNG MẠI**

CĂN ĐIỂN HÌNH



Chúng tôi đặc biệt cần trọng trong việc chuẩn bị các nội dung trên tài liệu này. Mọi thông tin/hình ảnh/bản vẽ chỉ thể hiện thông số kỹ thuật, tính thẩm mỹ và sự sáng tạo tại thời điểm được đăng tải, đồng thời mang tính chất tham khảo và không đại diện chính xác cho điều kiện xây dựng thực tế, cũng như mang tính đại diện hay một phần của hợp đồng

Nhà 3 KẾT HỢP THƯƠNG MẠI

CĂN ĐIỂN HÌNH

Diện tích đất: 126m² (7m x 8m)


Mật độ xây dựng: 97%

Diện tích xây dựng: 97 m²


Tổng diện tích sàn (GFA): 327.6 m²

Tầng cao xây dựng: 3 tầng + tum


Tổng chiều cao xây dựng: 14.8m

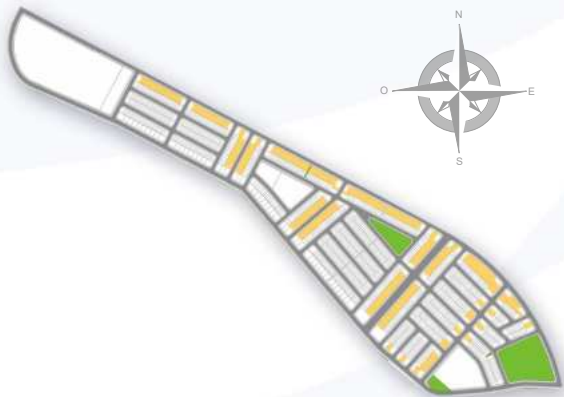

QUYNHƠN
ICONIC
ĐÔ THỊ HẠNH PHÚC

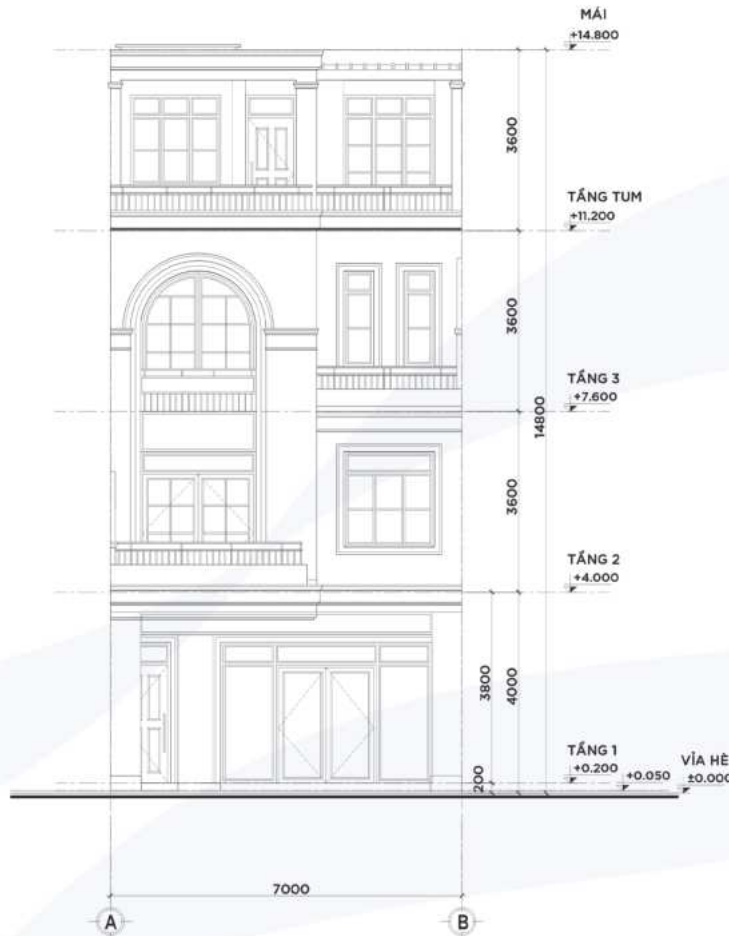

MẶT ĐỨNG TRỰC A-B
TỶ LỆ: 1/100

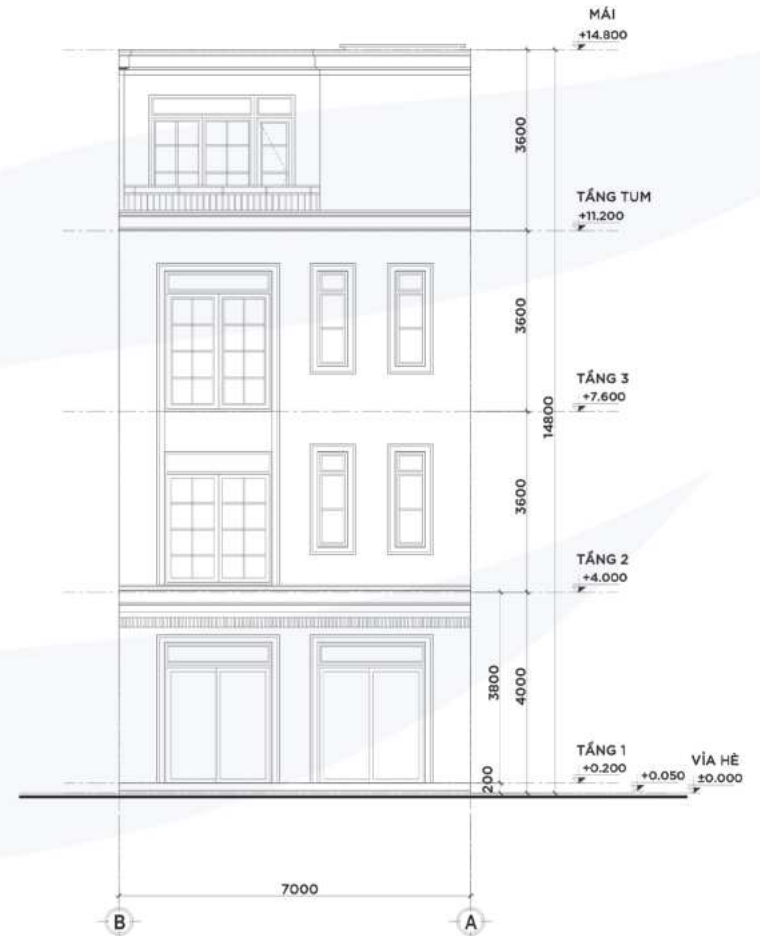

MẶT ĐỨNG TRỰC B-A
TỶ LỆ: 1/100

Chúng tôi đặc biệt cẩn trọng trong việc chuẩn bị các nội dung trên tài liệu này. Mọi thông tin/hình ảnh/bản vẽ chỉ thể hiện thông số kỹ thuật, tính thẩm mỹ và sự sáng tạo tại thời điểm được đăng tải, đồng thời mang tính chất tham khảo và không đại diện chính xác cho điều kiện xây dựng thực tế, cũng như mang tính đại diện hay một phần của hợp đồng

MẶT BẰNG TẦNG 1



MẶT BẰNG TẦNG 3



MẶT BẰNG TẦNG 2



MẶT BẰNG TẦNG TUM



Nhà ở **KẾT HỢP THƯƠNG MẠI**

CĂN GÓC



Chúng tôi đặc biệt cần trọng trong việc chuẩn bị các nội dung trên tài liệu này. Mọi thông tin/hình ảnh/bản vẽ chỉ thể hiện thông số kỹ thuật, tính thẩm mỹ và sự sáng tạo tại thời điểm được đăng tải, đồng thời mang tính chất tham khảo và không đại diện chính xác cho điều kiện xây dựng thực tế, cũng như mang tính đại diện hay một phần của hợp đồng

Nhà 3 KẾT HỢP THƯƠNG MẠI

CĂN GÓC

Diện tích đất: 158.4m² (9.2m x 18m)



Mật độ xây dựng: 77%

Diện tích xây dựng: 121.96 m²


Tổng diện tích sàn (GFA): 396.82 m²

Tầng cao xây dựng: 3 tầng + tum

Tổng chiều cao xây dựng: 14.8m

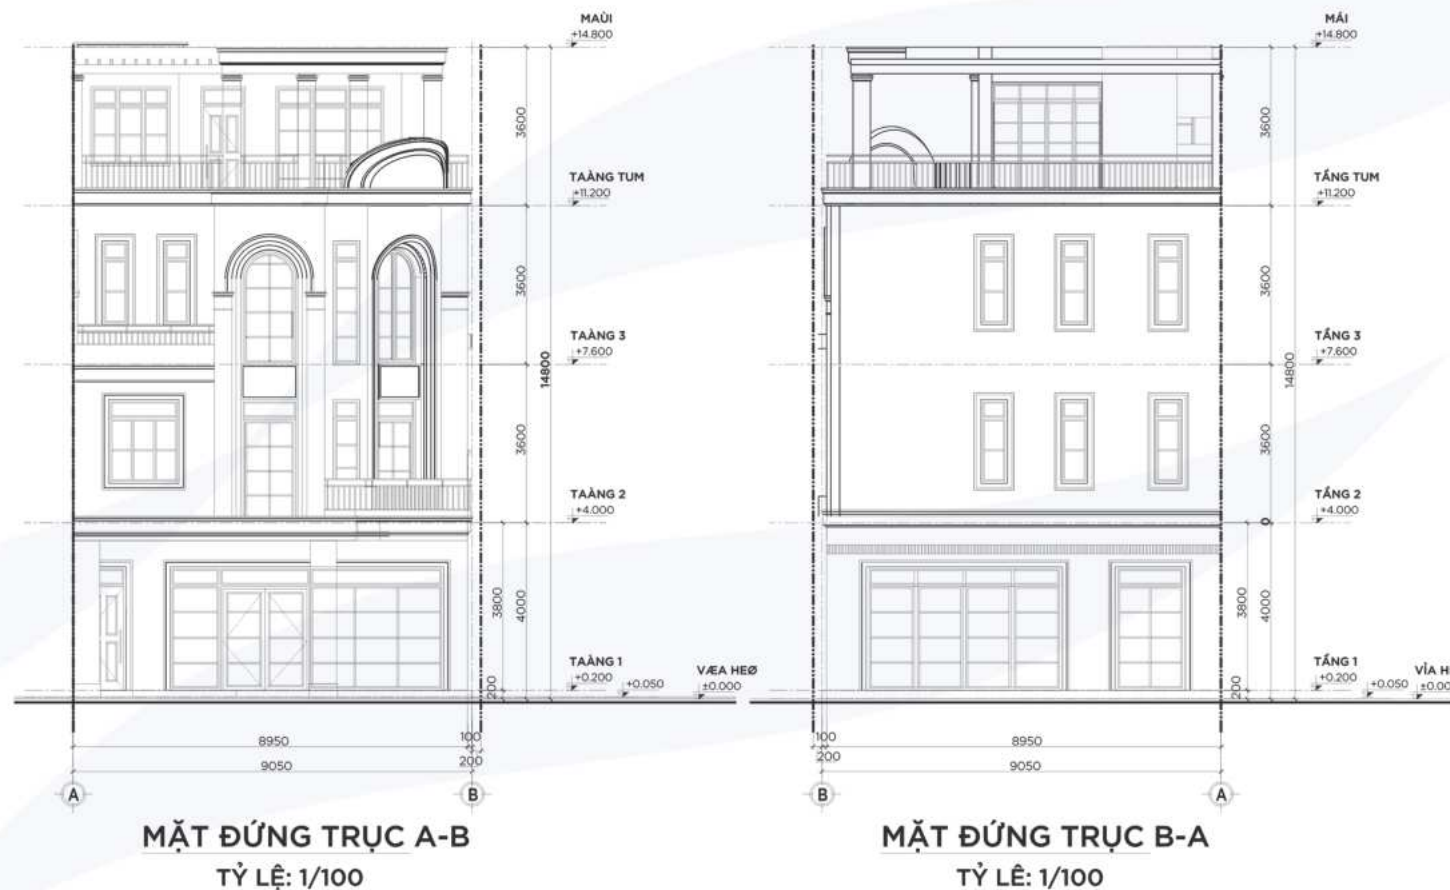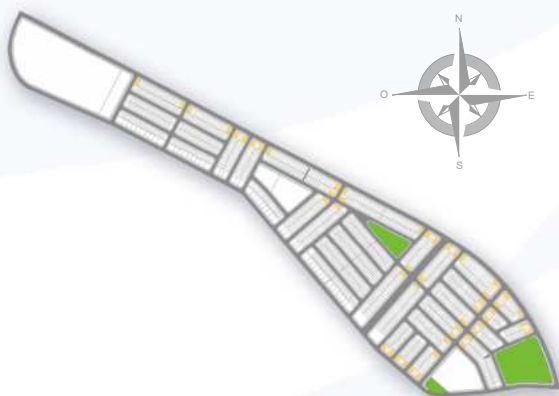

MẶT BẰNG TẦNG 1

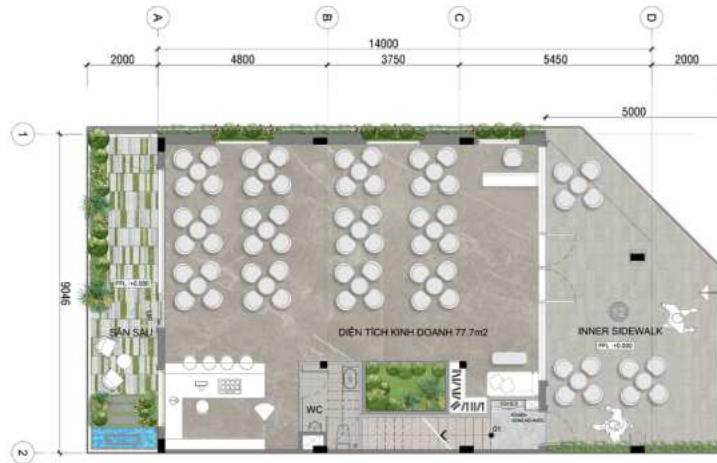

MẶT BẰNG TẦNG 3



MẶT BẰNG TẦNG 2



MẶT BẰNG TẦNG TUM



Biệt thự VIEW SÔNG

CĂN ĐIỂN HÌNH

QUY NHƠN
ICONIC
ĐÔ THỊ HẠNH PHÚC



Chúng tôi đặc biệt cần trọng trong việc chuẩn bị các nội dung trên tài liệu này. Mọi thông tin/hình ảnh/bản vẽ chỉ thể hiện thông số kỹ thuật, tính thẩm mỹ và sự sáng tạo tại thời điểm được đăng tải, đồng thời mang tính chất tham khảo và không đại diện chính xác cho điều kiện xây dựng thực tế, cũng như mang tính đại diện hay một phần của hợp đồng

Biệt thự VIEW SÔNG

CĂN ĐIỂN HÌNH

Diện tích đất: 200m² (12.5m x 16m)


Mật độ xây dựng: 70%

Diện tích xây dựng: 133.34 m²

Tổng diện tích sàn (GFA): 409.21 m²

Tầng cao xây dựng: 3 tầng + tum

Tổng chiều cao xây dựng: 14m

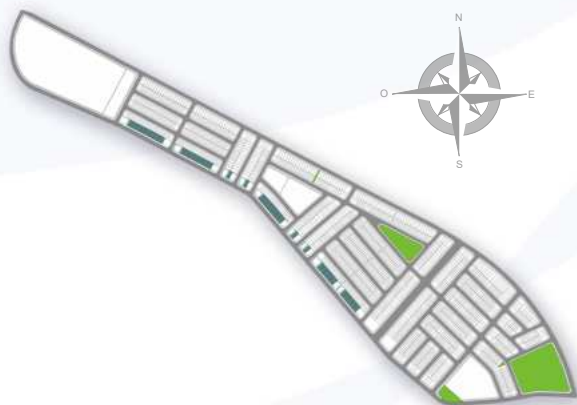

MẶT BẰNG TẦNG 1



MẶT BẰNG TẦNG 2



MẶT BẰNG TẦNG 3



Biệt thự VIEW SÔNG

CĂN GÓC

QUY NHƠN
ICONIC
ĐÔ THỊ HẠNH PHÚC



Chúng tôi đặc biệt cần trọng trong việc chuẩn bị các nội dung trên tài liệu này. Mọi thông tin/hình ảnh/bản vẽ chỉ thể hiện thông số kỹ thuật, tính thẩm mỹ và sự sáng tạo tại thời điểm được đăng tải, đồng thời mang tính chất tham khảo và không đại diện chính xác cho điều kiện xây dựng thực tế, cũng như mang tính đại diện hay một phần của hợp đồng

Biệt thự VIEW SÔNG

CĂN GÓC

Diện tích đất: 334.18m² (18m x 19m)


Mật độ xây dựng: 70%

Diện tích xây dựng: 162.02 m²

Tổng diện tích sàn (GFA): 351.88 m²

Tầng cao xây dựng: 3 tầng + tum

Tổng chiều cao xây dựng: 14m

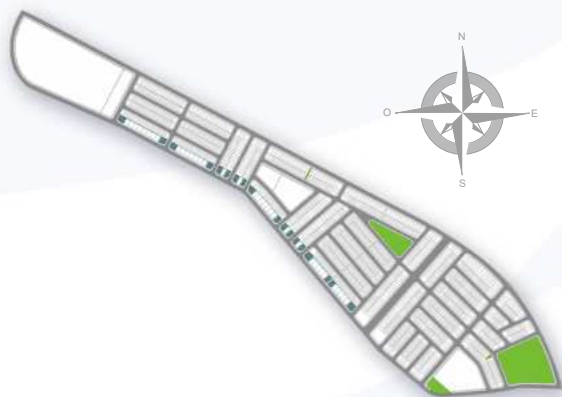

MẶT ĐỨNG TRỰC 1-4

TỶ LỆ: 1/100

Chúng tôi đặc biệt cẩn trọng trong việc chuẩn bị các nội dung trên tài liệu này. Mọi thông tin/hình ảnh/bản vẽ chỉ thể hiện thông số kỹ thuật, tính thẩm mỹ và sự sáng tạo tại thời điểm được đăng tải, đồng thời mang tính chất tham khảo và không đại diện chính xác cho điều kiện xây dựng thực tế, cũng như mang tính đại diện hay một phần của hợp đồng

MẶT BẰNG TẦNG 1



MẶT BẰNG TẦNG 2



MẶT BẰNG TẦNG 3



PHÁT TRIỂN DỰ ÁN



REALTY
HOLDINGS

QUY NHƠN ICONIC

ĐÔ THỊ HẠNH PHÚC

